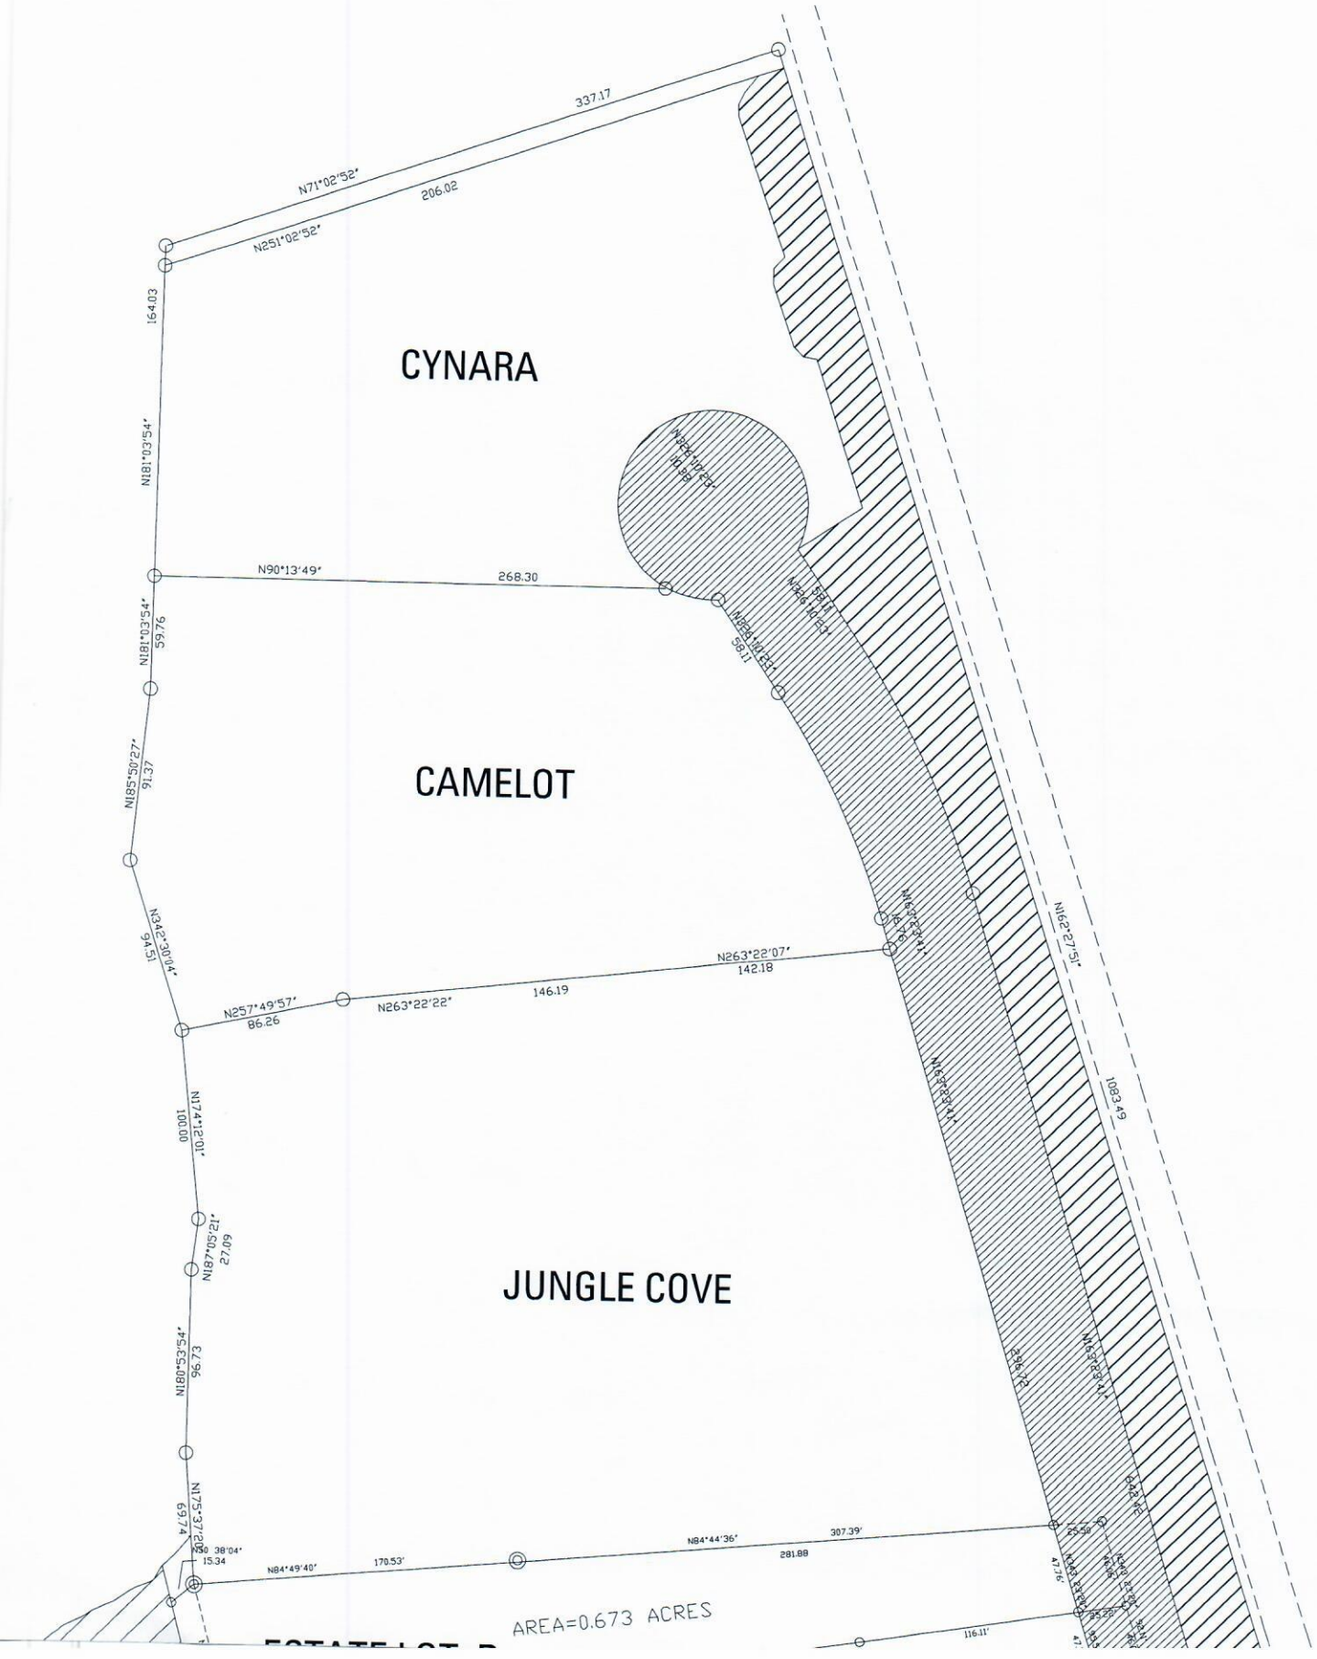
CYNARA
CAMELOT
JUNGLE COVE
337.17
N71°02'52"
206.02
N251°02'52"
164.03
N181°03'54"
N90°13'49"
268.30
N181°03'54"
59.76
N185°50'27"
91.37
N342°30'47"
15.46
N257°49'57"
86.26
N263°22'22"
146.19
N263°22'07"
142.18
N174°12'01"
100.00
N187°05'21"
27.09
N180°53'54"
96.73
N175°37'21"
69.74
N84°49'40"
170.53'
N84°44'36"
307.39'
281.88
AREA=0.673 ACRES
1083.49
N162°27'51"
N162°27'51"
N162°27'51"
882.42'
256.72'
116.11'

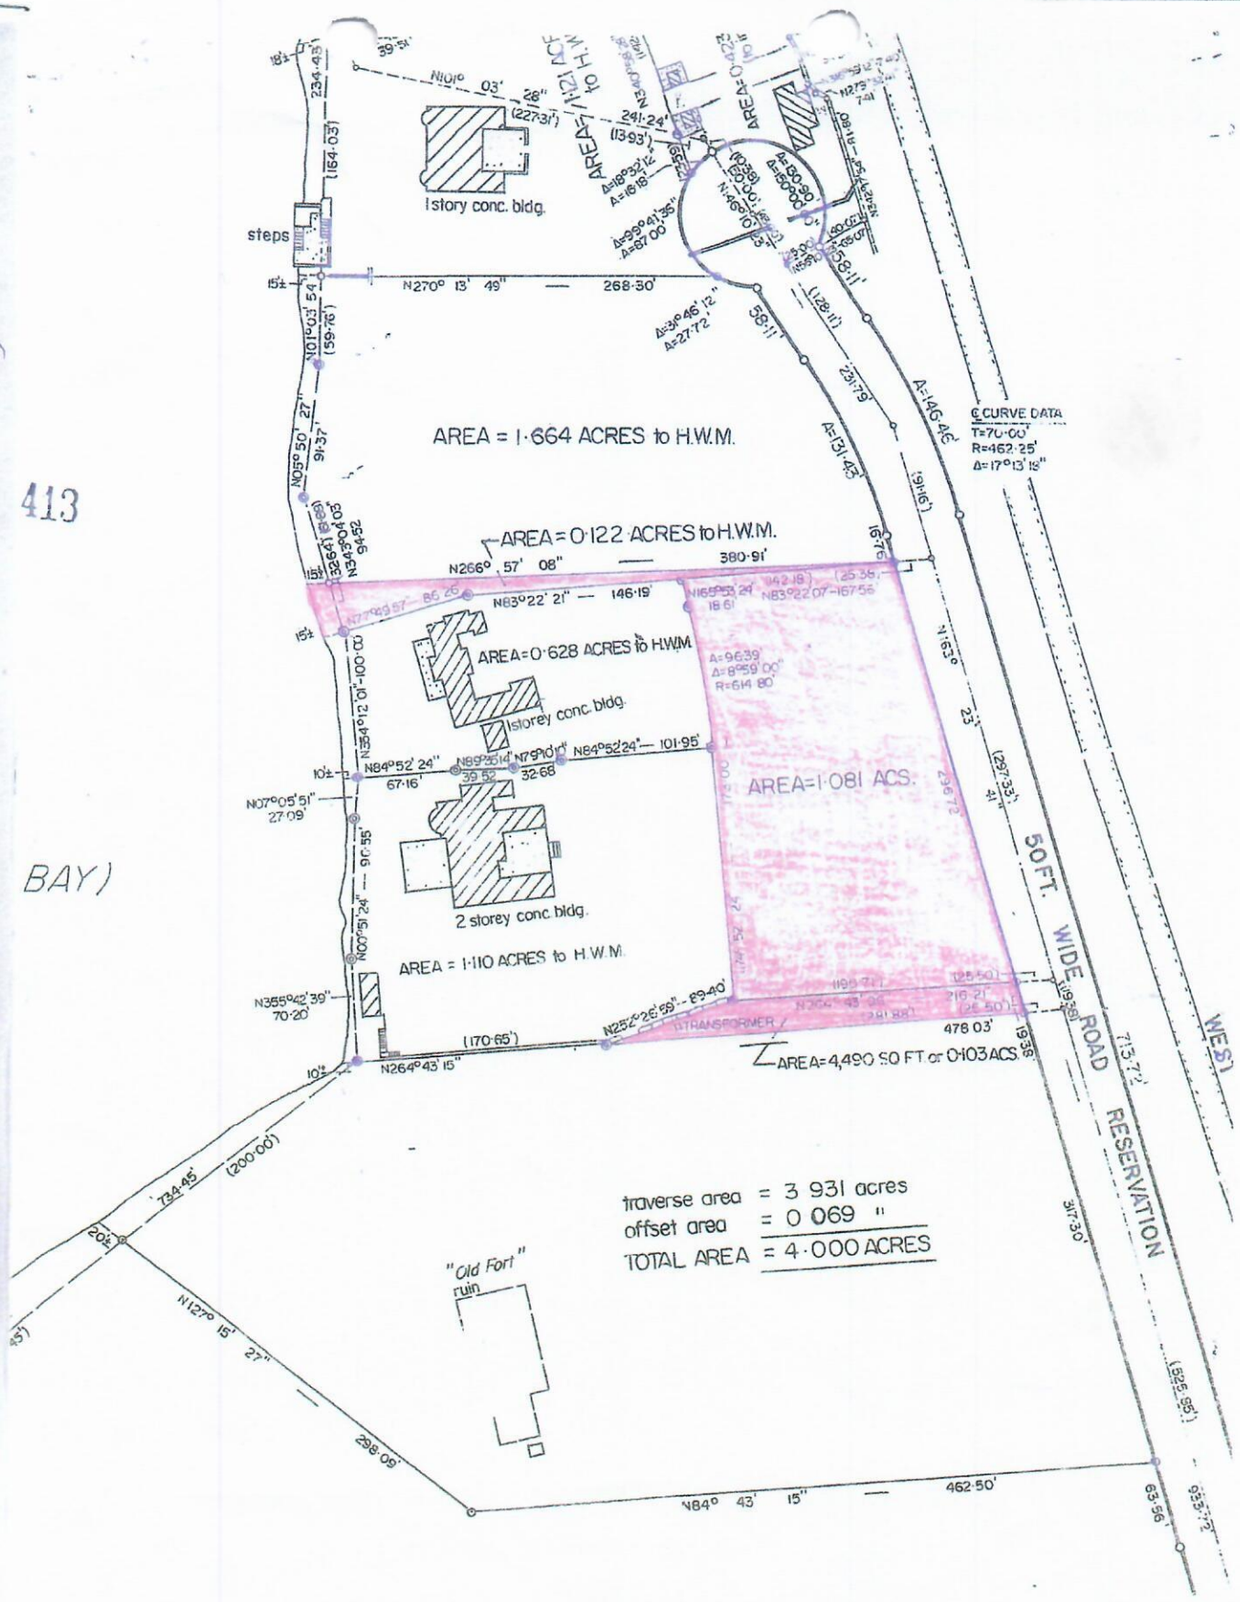
AREA = 1·664 ACRES to H.W.M.
AREA = 0·122 ACRES to H.W.M.
AREA = 0·628 ACRES to H.W.M.
AREA = 1·081 ACS.
AREA = 1·110 ACRES to H.W.M.
AREA = 4,490 SQ FT or 0·103 ACS.
1 story conc. bldg.
1 storey conc. bldg.
2 storey conc. bldg.
steps
"Old Fort" ruin
50 FT. WIDE ROAD RESERVATION
WEST
traverse area = 3 931 acres
offset area = 0 069 "
TOTAL AREA = 4·000 ACRES

413

BAY)